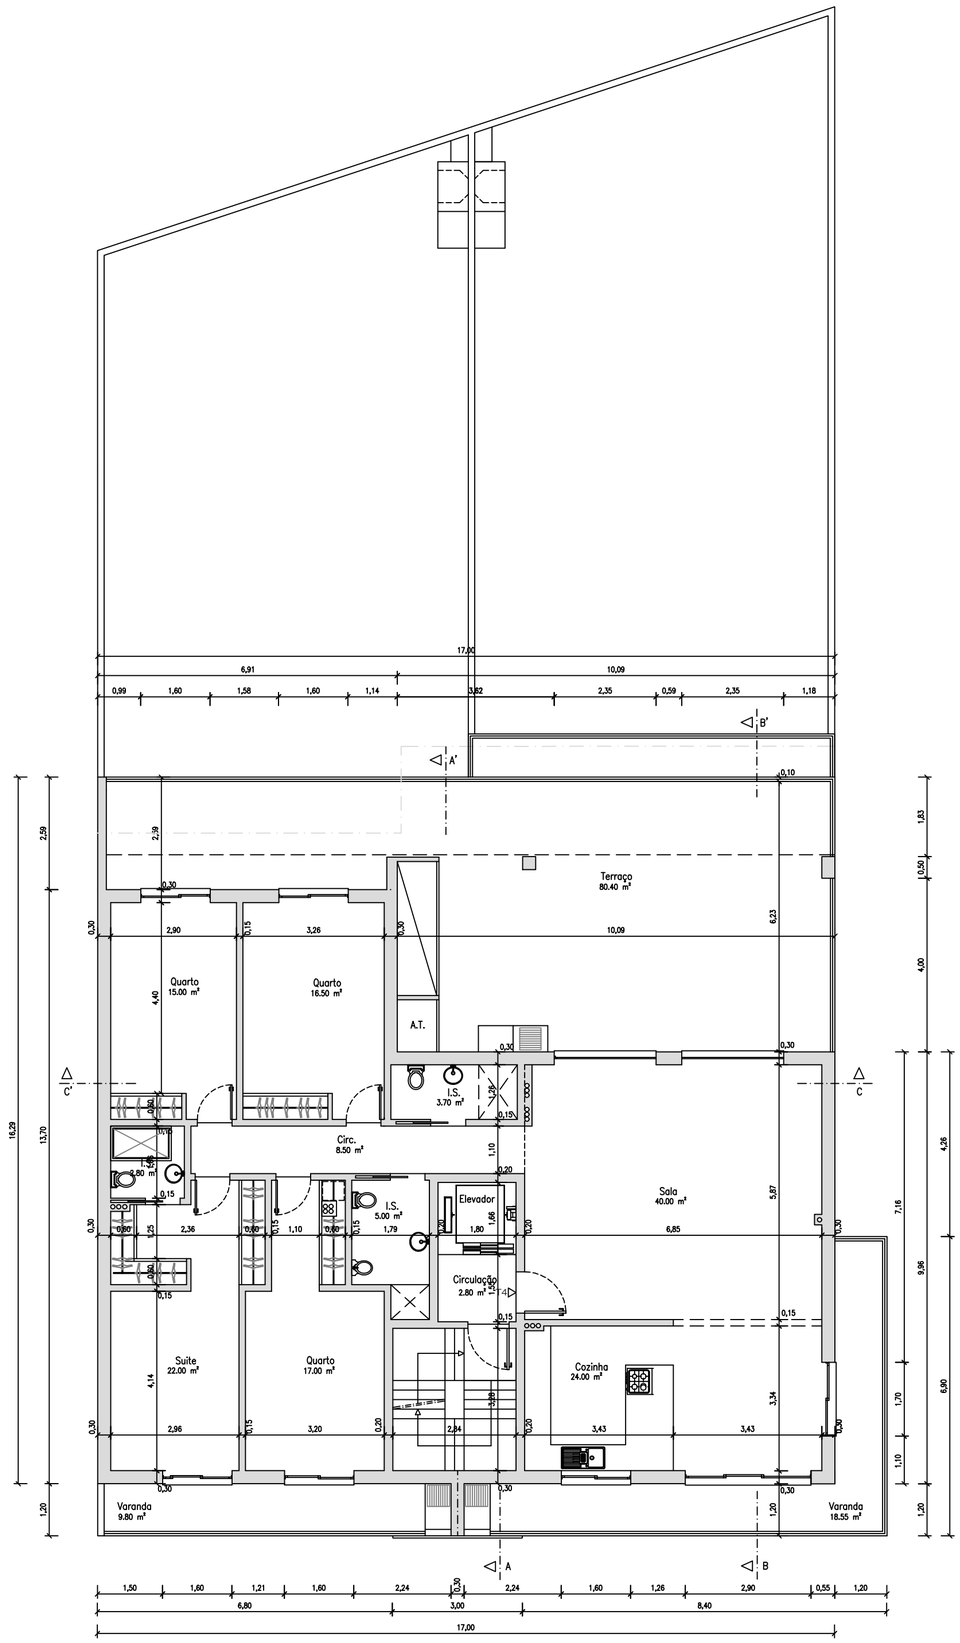

TELA FINAL–PROPOSTO
ARQUITECTURA

DESENHO
Planta dos Pisos 3

ESCALA
1/100

DATA
Agosto 2024

REQUERENTE
Interscore Unipessoal Lda

LOCAL
Rua José Antônio da Conceição
Quinta da Amizade Lote 203

OBRA
Edificio de Habitação Plurifamiliar

ARQUITETOS